

# 橋梁修繕工事の実施について

## 〈浜名湖大橋 修繕工事開始のお知らせ〉

この度、浜松市西区村櫛町地内におきまして、館山寺弁天島線(浜名湖大橋)橋梁修繕工事を行う事になりましたので、お知らせいたします。安全第一で工事を行います。ご迷惑をおかけしますが、ご協力をお願い致します。

工事名：平成29年度 道路維持修繕国交付金事業(防災・安全交)(債務)  
 (一) 館山寺弁天島線(浜名湖大橋)橋梁修繕工事

- ①工事箇所：浜松市西区村櫛町地内(下図)
- ②工事期間：平成30年5月7日～平成30年11月中旬 予定(休工日：土日祝日)  
 工事時間：8:30～17:00
- ③工事内容：橋を長持ちさせるため、塗装の塗替えや傷んだ舗装を直します。  
 (断面修復工、ひび割れ注入工、塗り替え塗装工、吊足場、台座補修工、段差防止工、舗装工)

発注者：浜松市役所 南土木整備事務所 道路保全グループ(担当者：深谷 巡)

TEL053-457-1019


施工業者：藤野建設株式会社 現場代理人 鈴木 度仁

TEL053-486-0239

## ①工事箇所



浜名湖大橋  
平面図

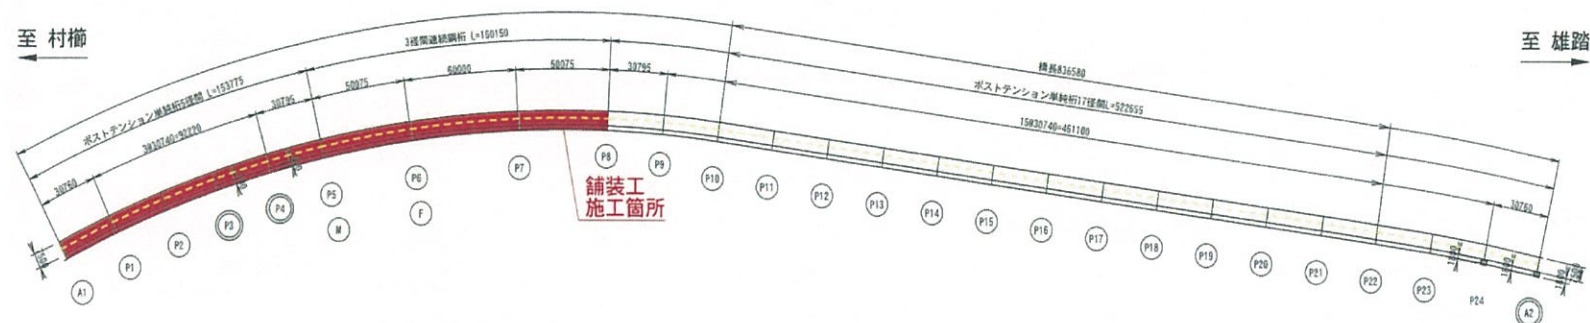

## ②工事期間

工種	平成30年									
	3月	4月	5月	6月	7月	8月	9月	10月	11月	
準備工	■									
修繕工			■ 吊足場を設置し塗装の塗替えと補修を行い、吊足場を撤去します							
舗装工				■ 傷んだ舗装を直します						
交通管理工			■ 道路規制時に交通誘導員を配置する							
後片付け									■	

## ③工事内容

### (1) 吊足場の施工について


- ・吊足場設置完了後、床全面にシートを張り、側面にはメッシュネット又はパネルを設置し、資材等の飛散落下防止を行います。
- ・吊足場から水面までは約5.0mの高さを確保します。
- ・頭上注意の横断幕(下図)を側面に設置して注意喚起を行います。

**頭上注意** 浜名湖大橋の橋梁修繕工事中  
 桁下が1.0m下がっています。

### (2) 監視船について

- ・吊足場の設置・撤去作業中は、監視船を上下流に各1隻配置して作業を行います。

吊足場設置断面図

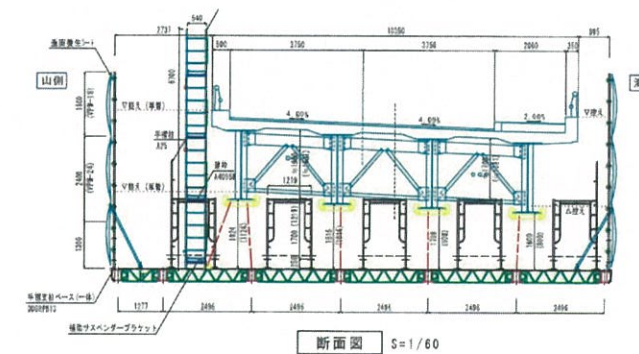

床全面シート張り(参考写真)



### (3) 舗装工事について

- ・8:30～17:00まで片側交互通行規制にて道路面の舗装工を行います。
- ・工事施工中は交通誘導員を配置し、誘導します。